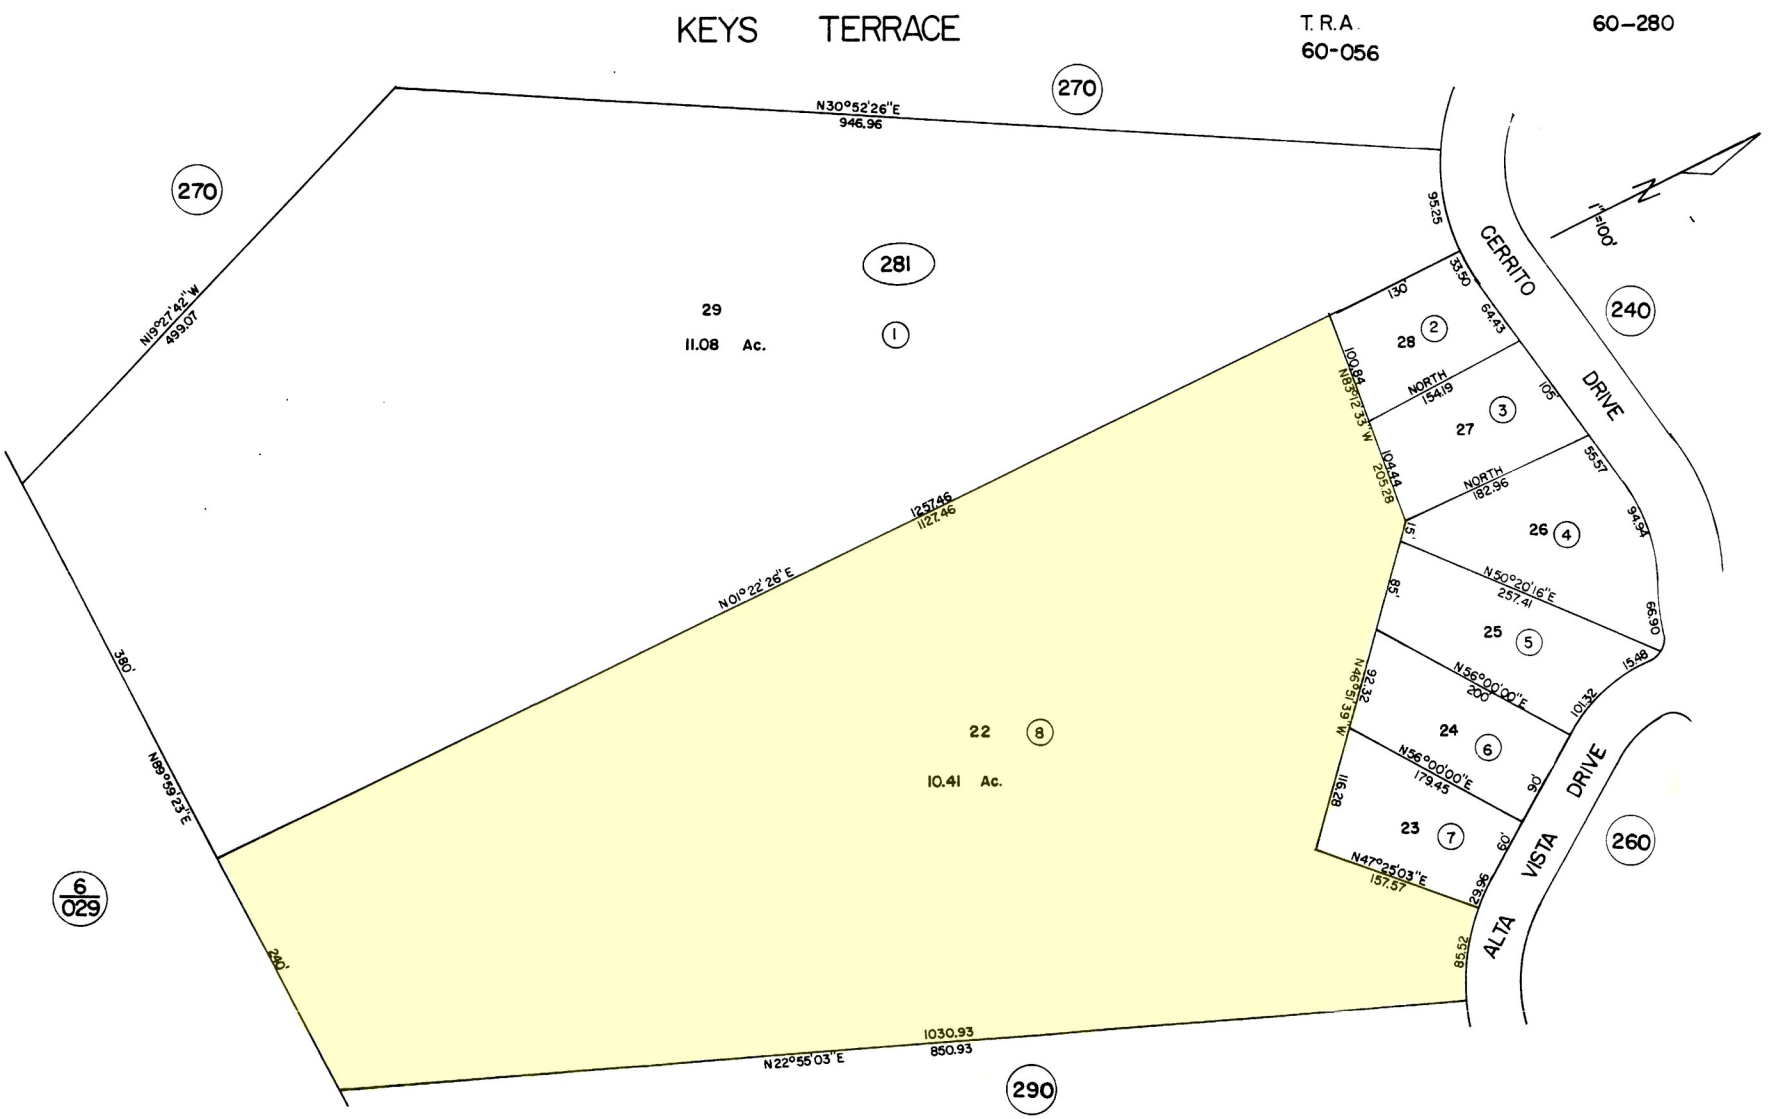
KEYS TERRACE
T. R. A.
60-056
60-280
270
N30°52'26"E
946.96
270
N19°27'42"W
499.07
281
29
11.08 Ac.
1
95.25
CERRITO DRIVE
1"=100'
240
33.50
64.43
130
2
28
100.84
N83°12'33"W
205.28
NORTH
154.19
105
3
27
55.57
NORTH
182.96
94.94
26
4
15'
N50°20'16"E
257.41
85'
25
5
66.90
15.48
N56°00'00"E
200
101.32
N46°51'39"W
232.32
24
6
N56°00'00"E
179.45
90'
116.28
23
7
60'
N47°25'03"E
157.57
239.96
85.52
ALTA VISTA DRIVE
260
1257.46
1127.46
N0°22'26"E
380'
N89°59'23"E
22
8
10.41 Ac.
6/029
240'
1030.93
N22°55'03"E
850.93
290